


ПРАВИЛА ЗЕМЛЕПОЛЬЗОВАНИЯ И ЗАСТРОЙКИ
МО КОНОНОВСКИЙ СЕЛЬСОВЕТ
СУХОБУЗИМСКОГО РАЙОНА КРАСНОЯРСКОГО КРАЯ

Карта градостроительного зонирования
территориальных зон МО Кононовский сельсовет
Сухобузимского района, Красноярского края

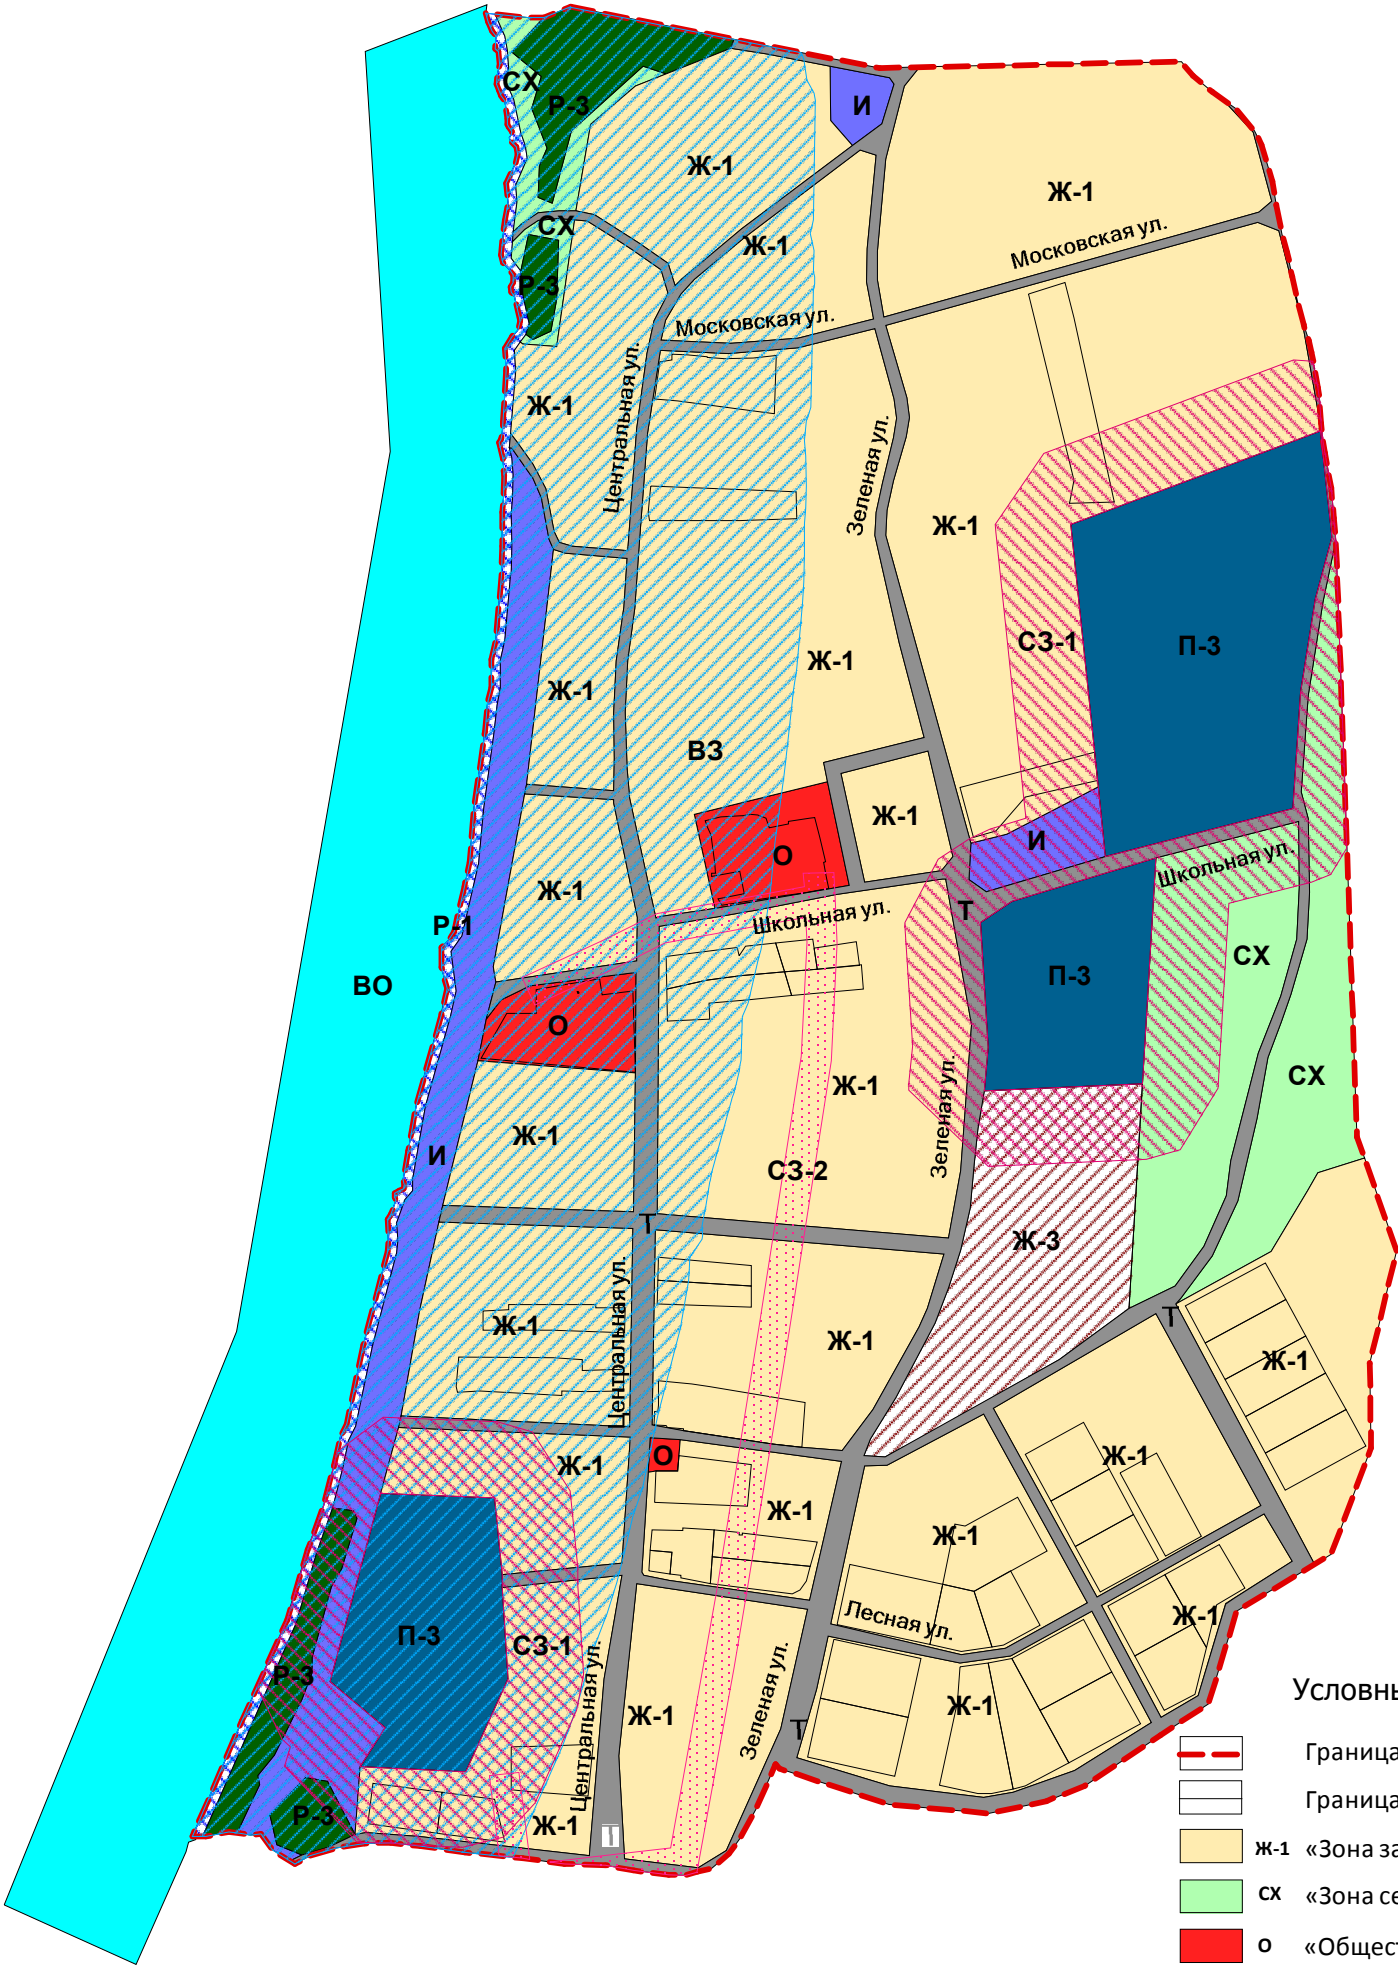

Условные обозначения

- Граница населенного пункта
- Граница земельных участков в ЕГРН
- Ж-1 «Зона застройки индивидуальными жилыми домами»
- СХ «Зона сельскохозяйственного использования»
- О «Общественно-деловая зона»
- П-3 «Производственная зона предприятий IV-V классов опасности»
- И «Зона инженерных объектов»
- Р-1 «Зона береговые полосы водных объектов общего пользования»
- Т «Зона территорий объектов автомобильного транспорта»
- ВО «Зона водных объектов»
- Р-3 «Зона лесов и кустарников»
- Ж-3 «Зона перспективной жилой застройки»
- ВЗ «Зона водоохранная»
- СЗ-1 «Зона санитарно-защитная промышленных предприятий»
- СЗ-2 «Зона санитарно-защитная ЛЭП»

							№703537			
							Правила землепользования и застройки МО Кононовский сельсовет Сухобузимского района Красноярского края			
Изм.	Кол.уч.	Лист	№ док.	Подп.	Дата		МО Кононовский сельсовет с. Большой Балчуг	Стадия	Лист	Листов
Норм.контр.	Боталова							ПЗЗ		
Разработал	Кожевников									
Проверил	Осколков									
							Карта градостроительного зонирования границ территориальных зон с. Большой Балчуг М 1:5000	ООО "Документы в порядке" г.Красноярск		