


**ПРАВИЛА ЗЕМЛЕПОЛЬЗОВАНИЯ И ЗАСТРОЙКИ
МО КОНОНОВСКИЙ СЕЛЬСОВЕТ
СУХОБУЗИМСКОГО РАЙОНА КРАСНОЯРСКОГО КРАЯ**
Карта градостроительного зонирования
территориальных зон МО Кононовский сельсовет
Сухобузимского района, Красноярского края

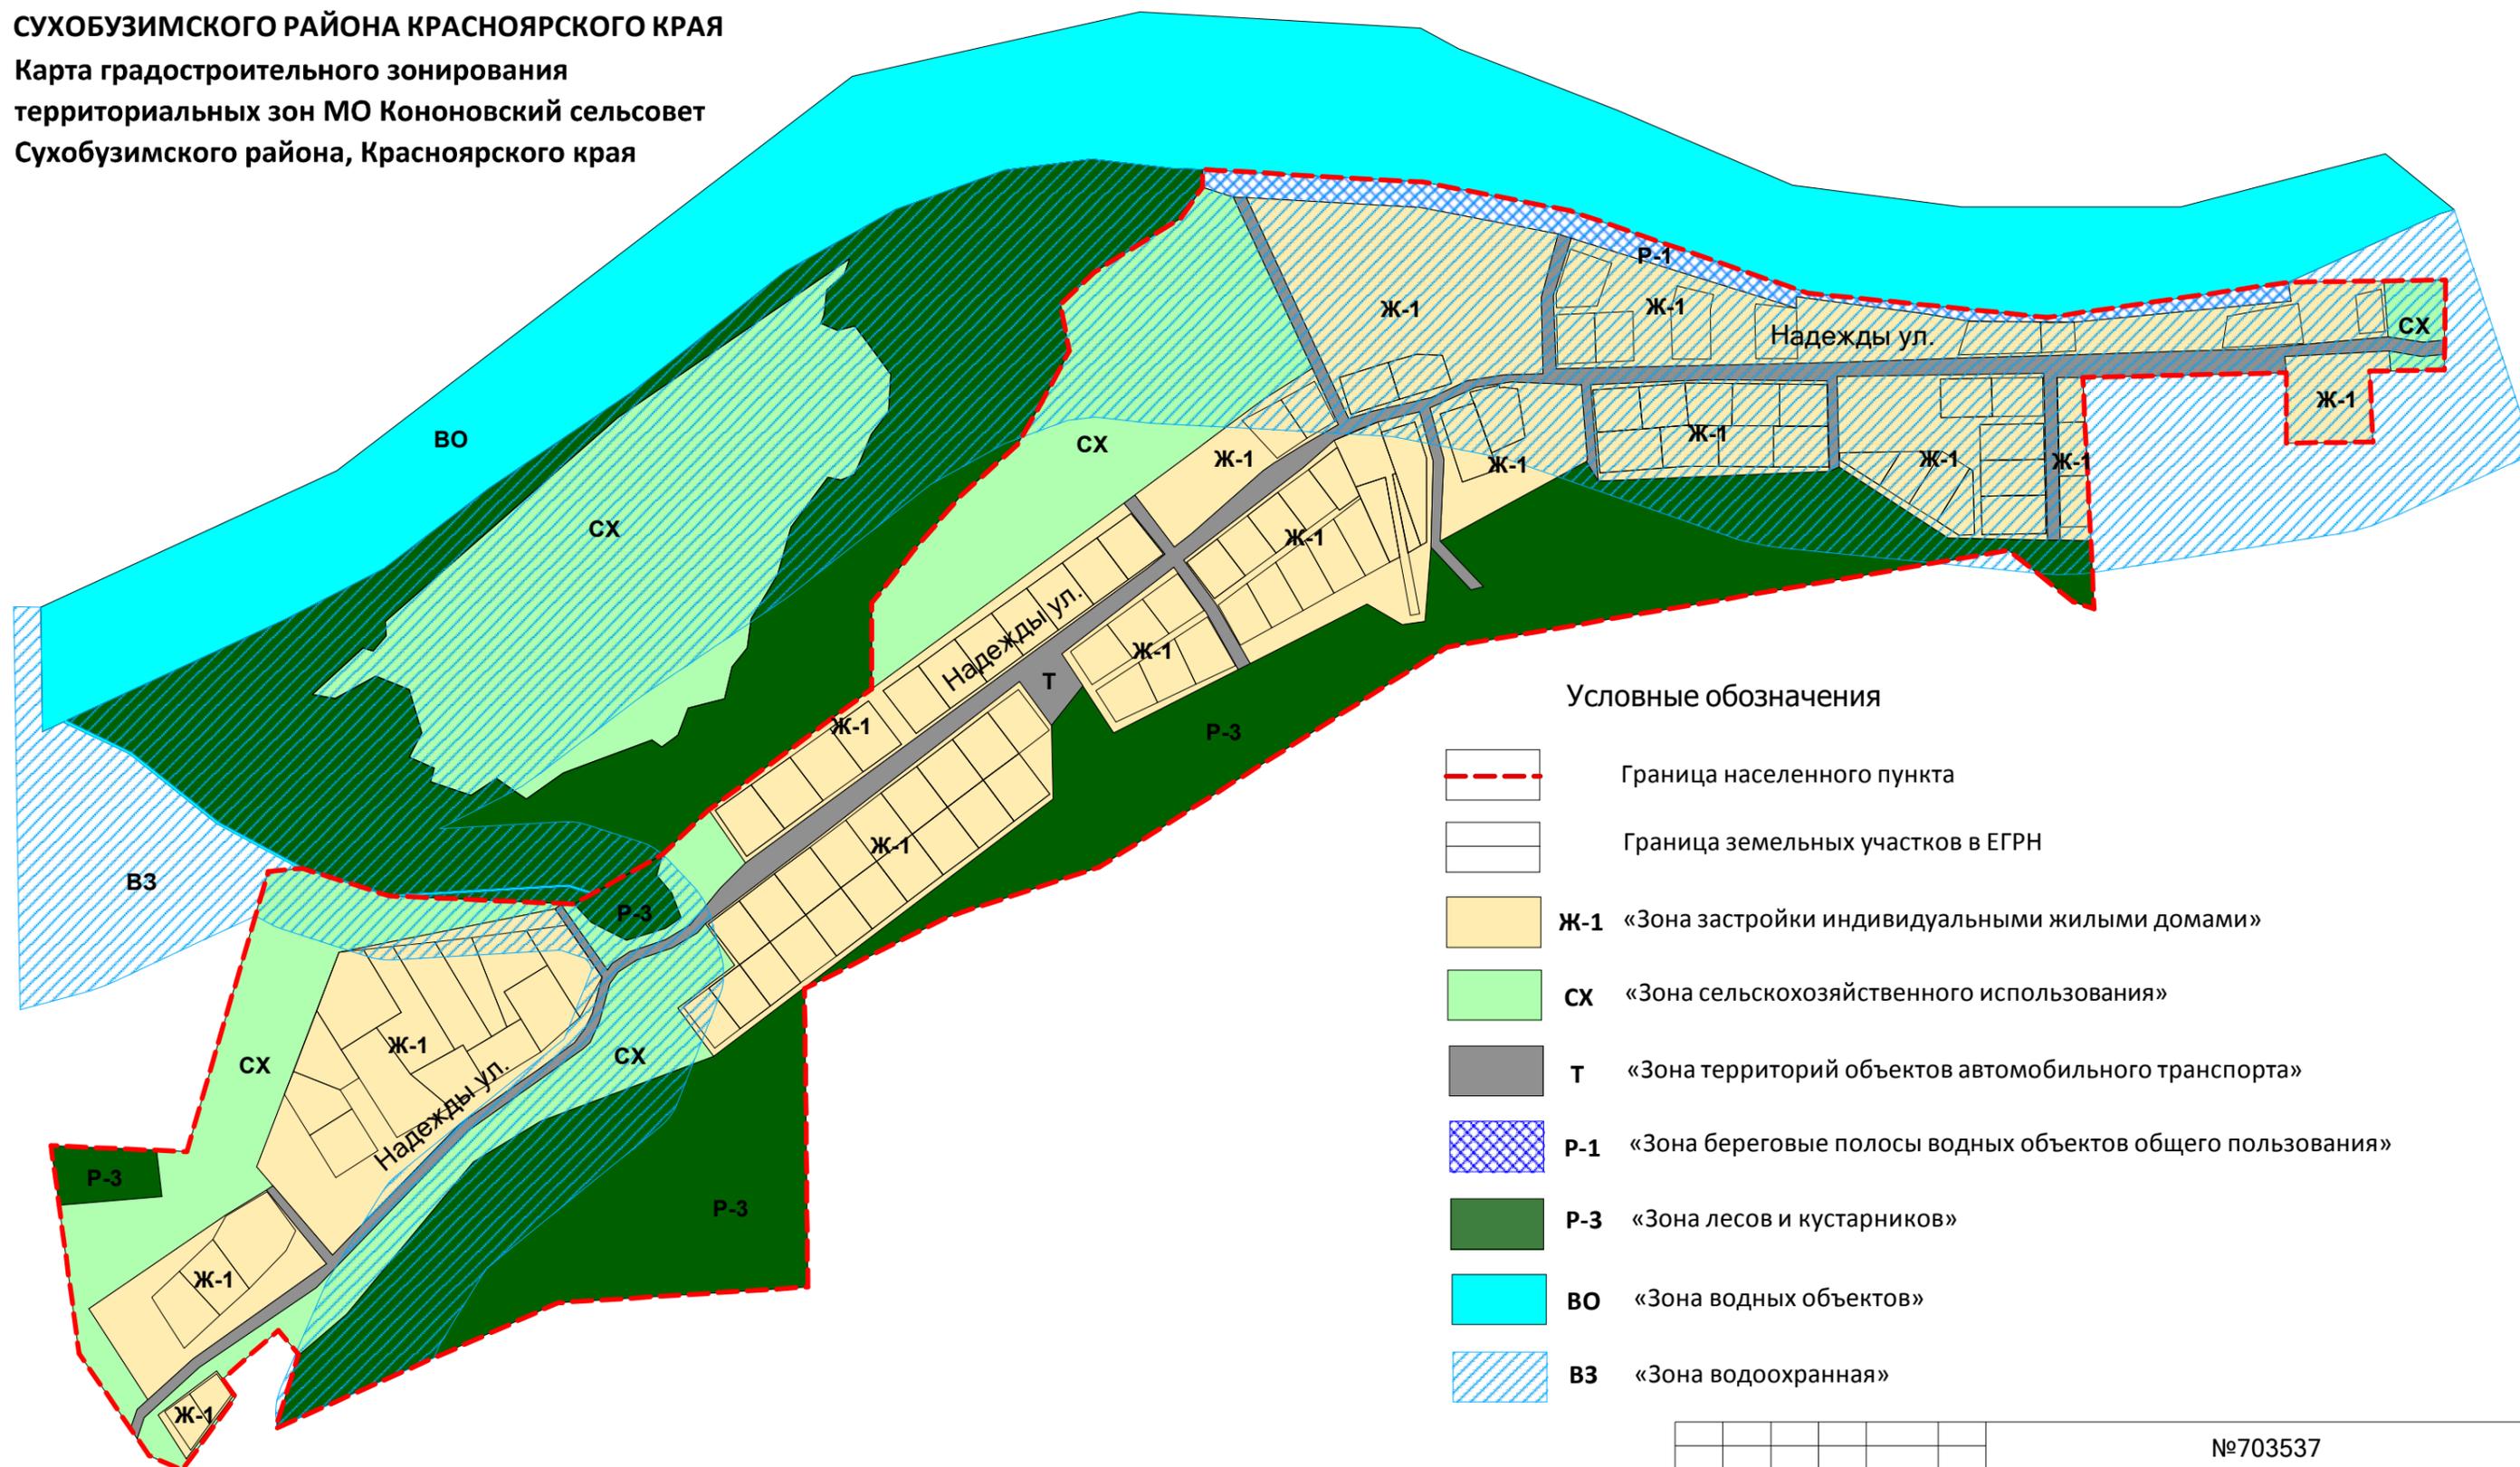

Условные обозначения

- Граница населенного пункта
- Граница земельных участков в ЕГРН
- Ж-1** «Зона застройки индивидуальными жилыми домами»
- СХ** «Зона сельскохозяйственного использования»
- Т** «Зона территорий объектов автомобильного транспорта»
- Р-1** «Зона береговые полосы водных объектов общего пользования»
- Р-3** «Зона лесов и кустарников»
- ВО** «Зона водных объектов»
- ВЗ** «Зона водоохранная»

						№703537			
						Правила землепользования и застройки МО Кононовский сельсовет Сухобузимского района Красноярского края			
Изм.	Кол. уч.	Лист	№ док.	Подп.	Дата	МО Кононовский сельсовет д. Подпорог	Стадия	Лист	Листов
							ПЗЗ		
Норм. контр.	Боталова						Карта градостроительного зонирования границ территориальных зон д. Подпорог М 1:5000	ООО "Документы в порядке" г. Красноярск	
Разработал	Кожевников								
Проверил	Осколков								